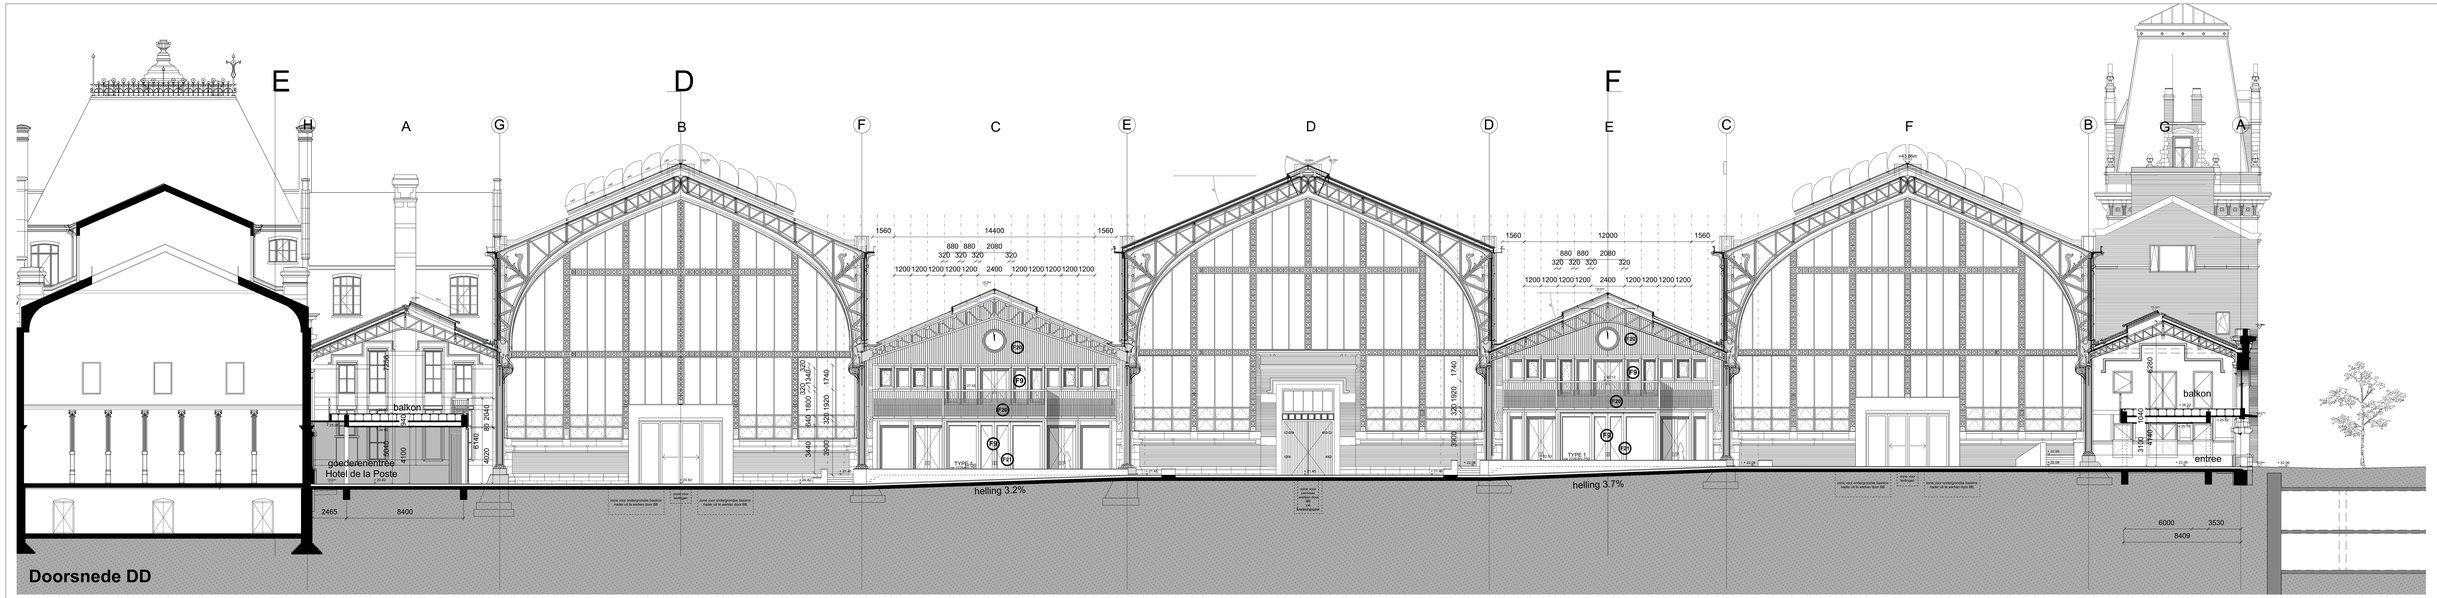

Doorsnede DD

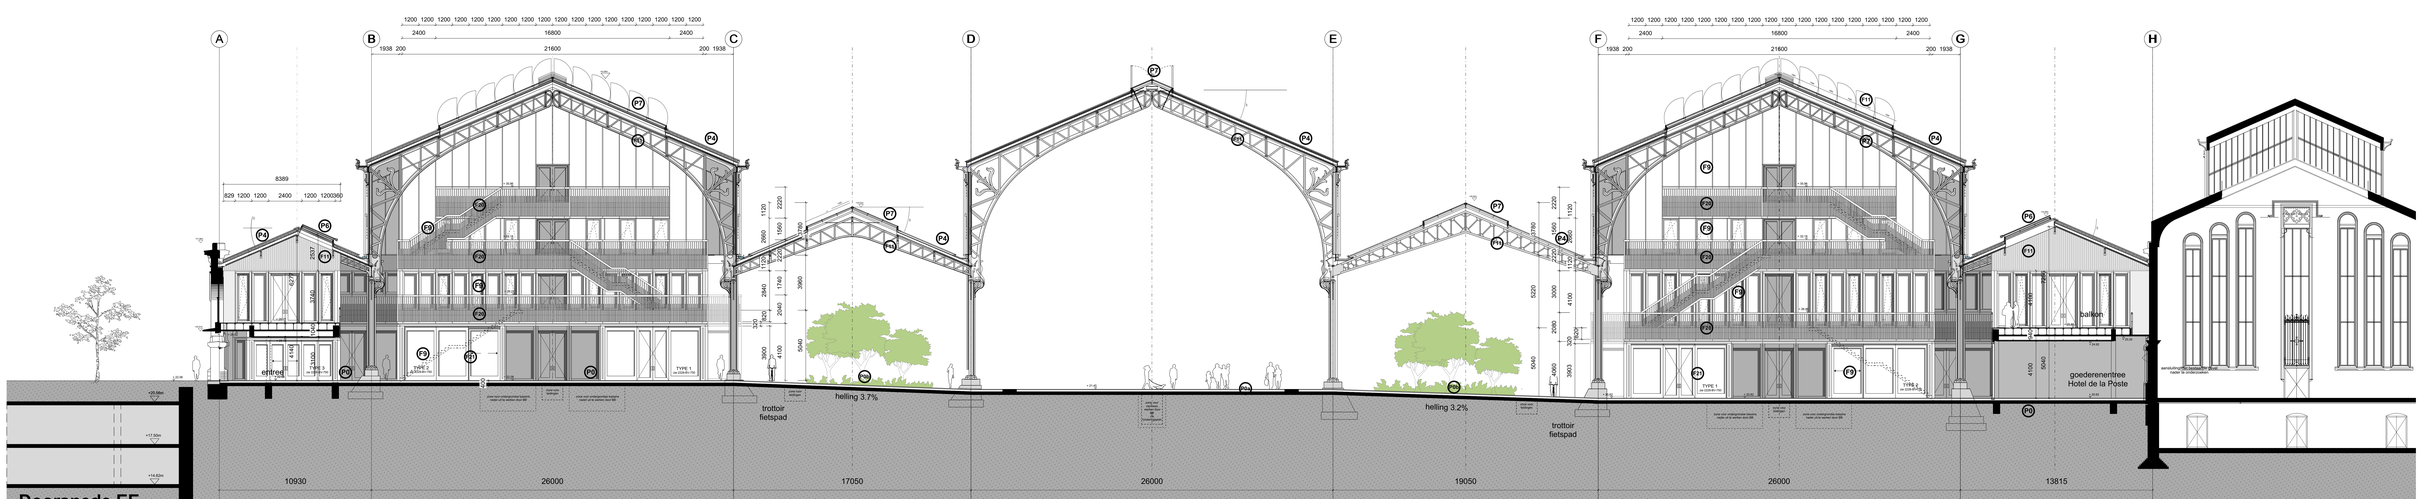

Doorsnede EE

LEGENDA MATERIALEN

Dreapbrutsel
Niet dragende bakstenenmuren
Betonfundament met muurbekisting
+0.00
vlgaanvlak maat

LEGENDA GEVELMATERIALEN

P1 Natuursteen, grijs-blauw, to analogie van de fundaties, meer rood
P2 Nieuwe pannenmetsel, kleur rood
P3 Bestaande Boom-bentheimer gevelbekleding, grijs-blauw, meer grijs
P4 Witpuur bentheimer gevelbekleding, hergebruikte stenen
P5 Witte keramiek gevelbekleding
P6 Witpuur bentheimer vulsteen, hergebruikte stenen
P7 Aluminium bordwerk/schuifwand, Kawneer, ondersteunen, sluitend begleiding van hetzelfde profiel als de ramen, grijs-blauw
P8 Buitenvensterglas/ramen, kleur grijs
P9 Bestaand schijnwerk, te hernieuwen of te vervangen door nieuwe, gelijkaardig van hetzelfde profiel, uitvoerder verplichting
P10 Hardsteen grijs
P11 Bestaande stalen constructie, te restaureren en te schilderen, lichtgrijs/blauw
P12 Bestaande stalen constructie, te restaureren en te schilderen, grijs-blauw
P13 Witpuur bentheimer gevelbekleding, vernieuwen, grijs-blauw
P14 Aluminium sashkrm, grijs-blauw
P15 Lichtgrauw stalen gevelbekleding, te restaureren
P16 Sidumetals van gegalvaniseerd metaal
P17 Stalen/zwart
P18 Zwar staal van terrasdeur
P19 Houten woondeur, grijs-blauw
P20 Aluminiumdeuren
P21 Aluminium-en-glas-hangmuurvensterschermen, grijs-blauw, meer rood
P22 Gewelfsteen, meer rood, in de deurbanken, gevelbel in blauw RTK

LEGENDA VLOERAFWERKINGEN

F-1 gepolijst beton
F5a Hoeveelsteen
F5b Granietzand in volle grond
F6a Afbuiten van toestenbeen
F1 Betonnen constructiedeel / Chape / Verhoogde vloer
F2 Houten D.T.-constructieplanken / verhoogde vloer / Chape / Verhoogde vloer
F3 Houten D.T.-constructieplanken / verhoogde vloer / Chape / Verhoogde vloer / Tegelwerk
F4 Zwar, thermische isolatie, metalen dakbedekking
F5 Metalen gevelbekleding van technische verdiepingen
F6 Gebeitsd van aluminium profielen
F7 Gebeitsd van aluminium profielen, toevoeiihun conform brandverweerstandsrapport
F8 Niet toegaand metalen balkon, toevoeiihun conform brandverweerstandsrapport

Let op:
Alle maten zijn in millimeter en indicatief
Alle maten in het werk te controleren

0 1 2 3 4 5 m

ORGANISATIEGEBIED
EXTERNAL
ORGANISATIE BMC
BRUSSEL

ARCHITECT
NEUTELINGS RIEDIJK ARCHITECTEN
P.O. Box 27.127
1009 AC Rotterdam
Witte de Withstraat 51
NL-3012 CR Rotterdam
T +31 (0)10 - 411 17 44 / www.nrarchitecten.com

PROJECT:
GARE MARITIME BRUSSEL

PROJECTNR:	2228	FASE:	Basis

TITEL:
DOORSNEDEN
DD / EE

FORMAAT:	DIN A0	ORIENTATIE:	Landscape
DATUM:	14/10/2017	SCHAAL:	1:100

TEKENNUMMER:
2228-BV-304
2228-RIA-